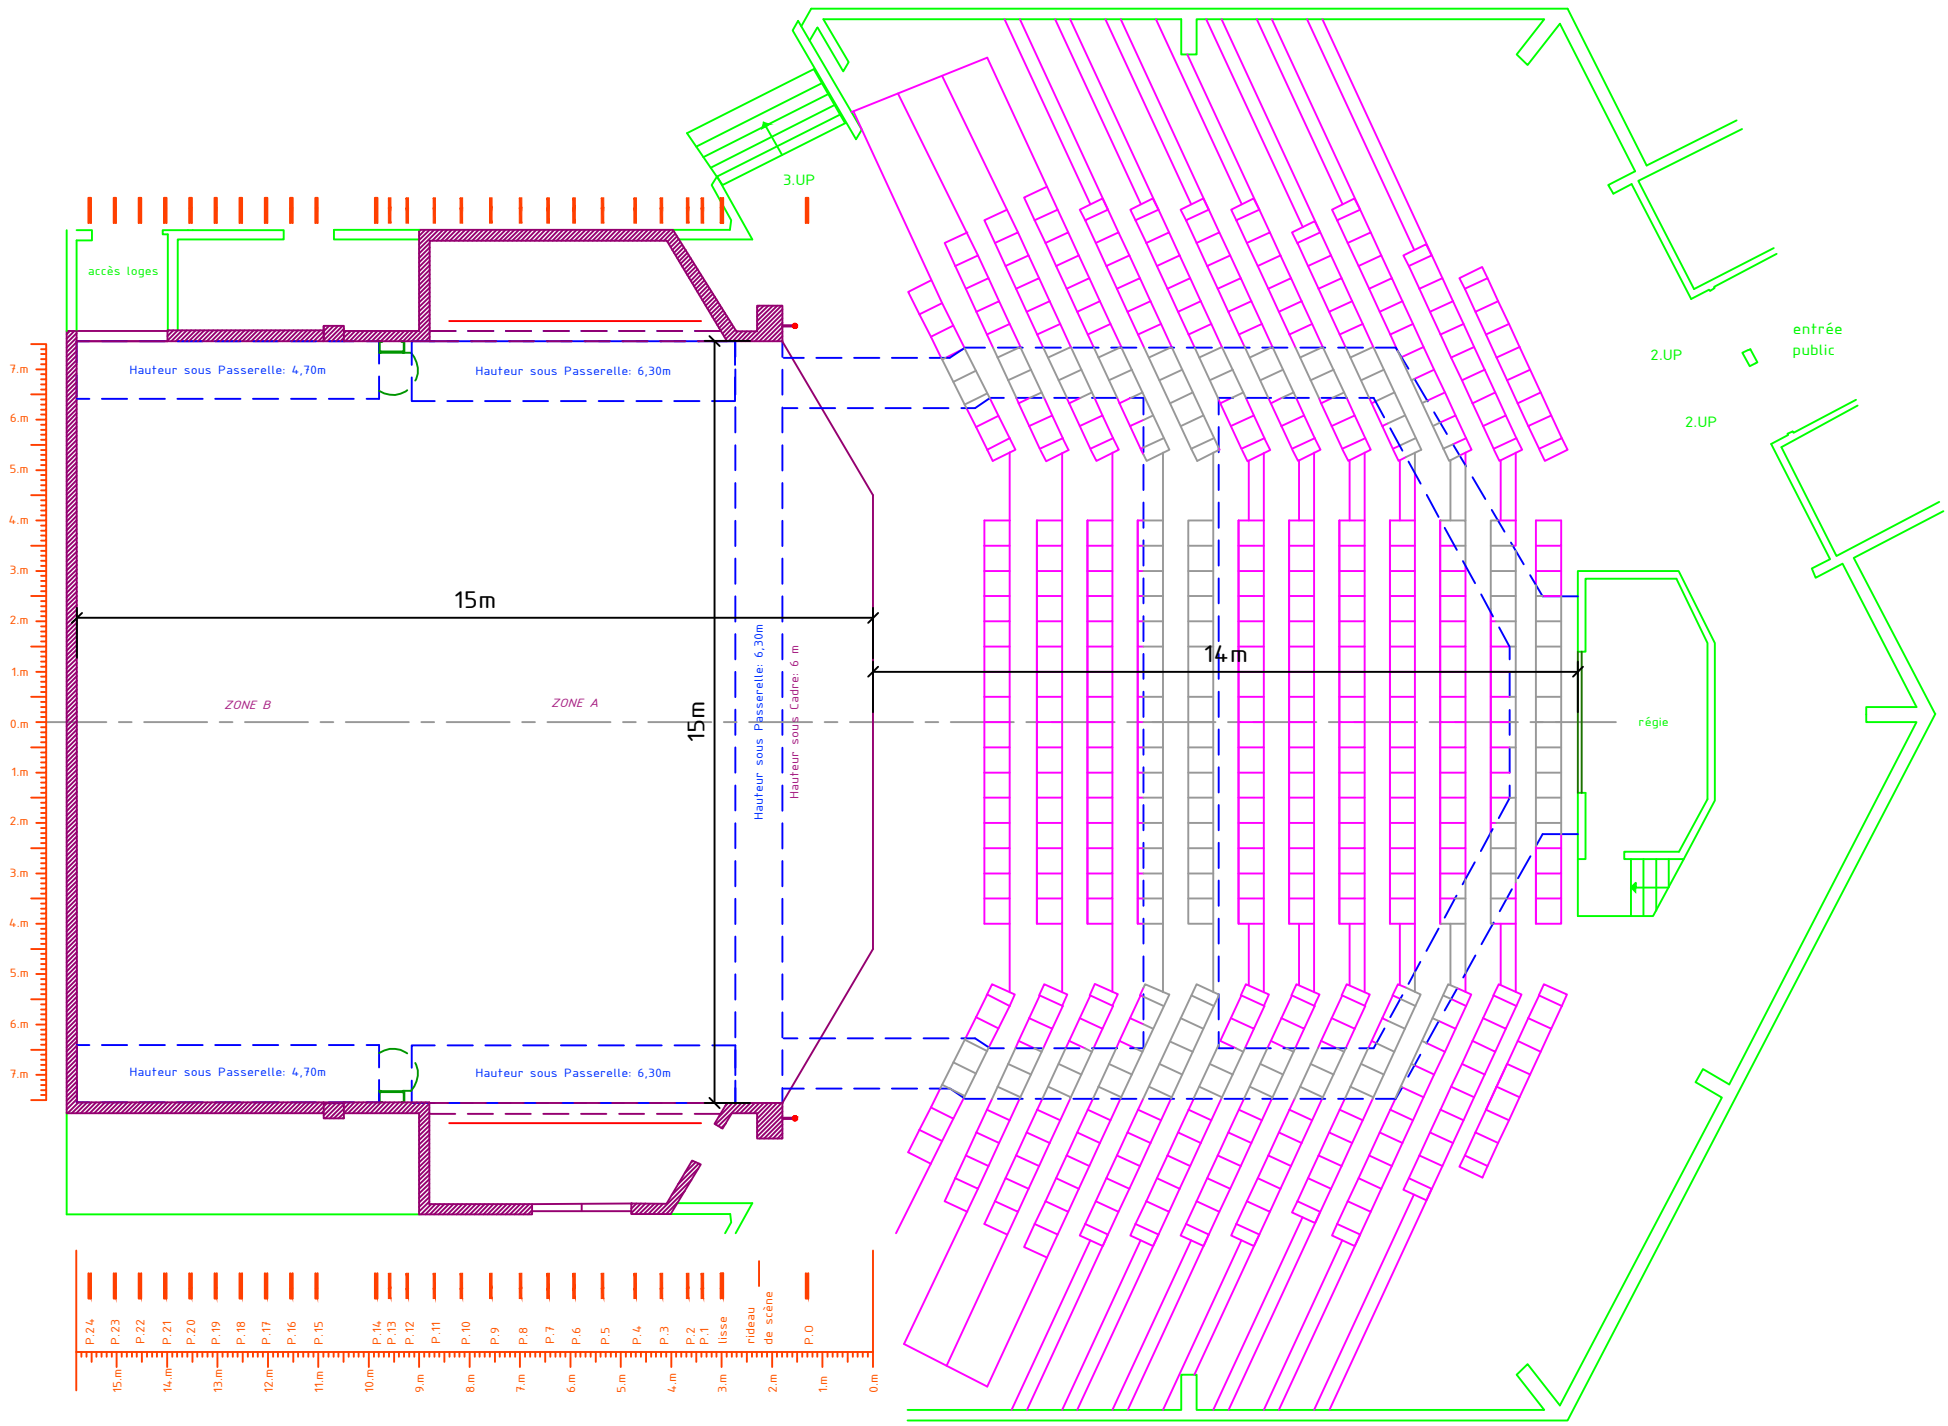

Théâtre Silvia Monfort

Tel. standard: +33 (0)1 56 08 33 88 Tel. direction technique: +33 (0)1 56 08 33 80
www.lemonfort.fr

échelle :
A4 1/150

Plan